

VESTERVANG

Målestoksforhold 1:5.000

Ækvidistance 1 m 1997


Kortsalg:
Hanne Jensen
Dagmarsvej 1, Snejbjerg
7400 Herning

Skovtilladelse:
Lars Rasmussen
Thorsgade 1, 3
8900 Randers


Rekognosceret og retegnet af medlemmer af
Orienteringsklubben Uldjyderne

Kortkonsulent:
Flemming Sasser

Skovejer:
Herning Kommune

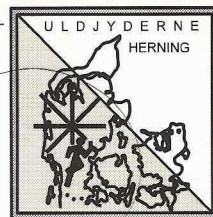

Beredsskabscenter
Midtjylland

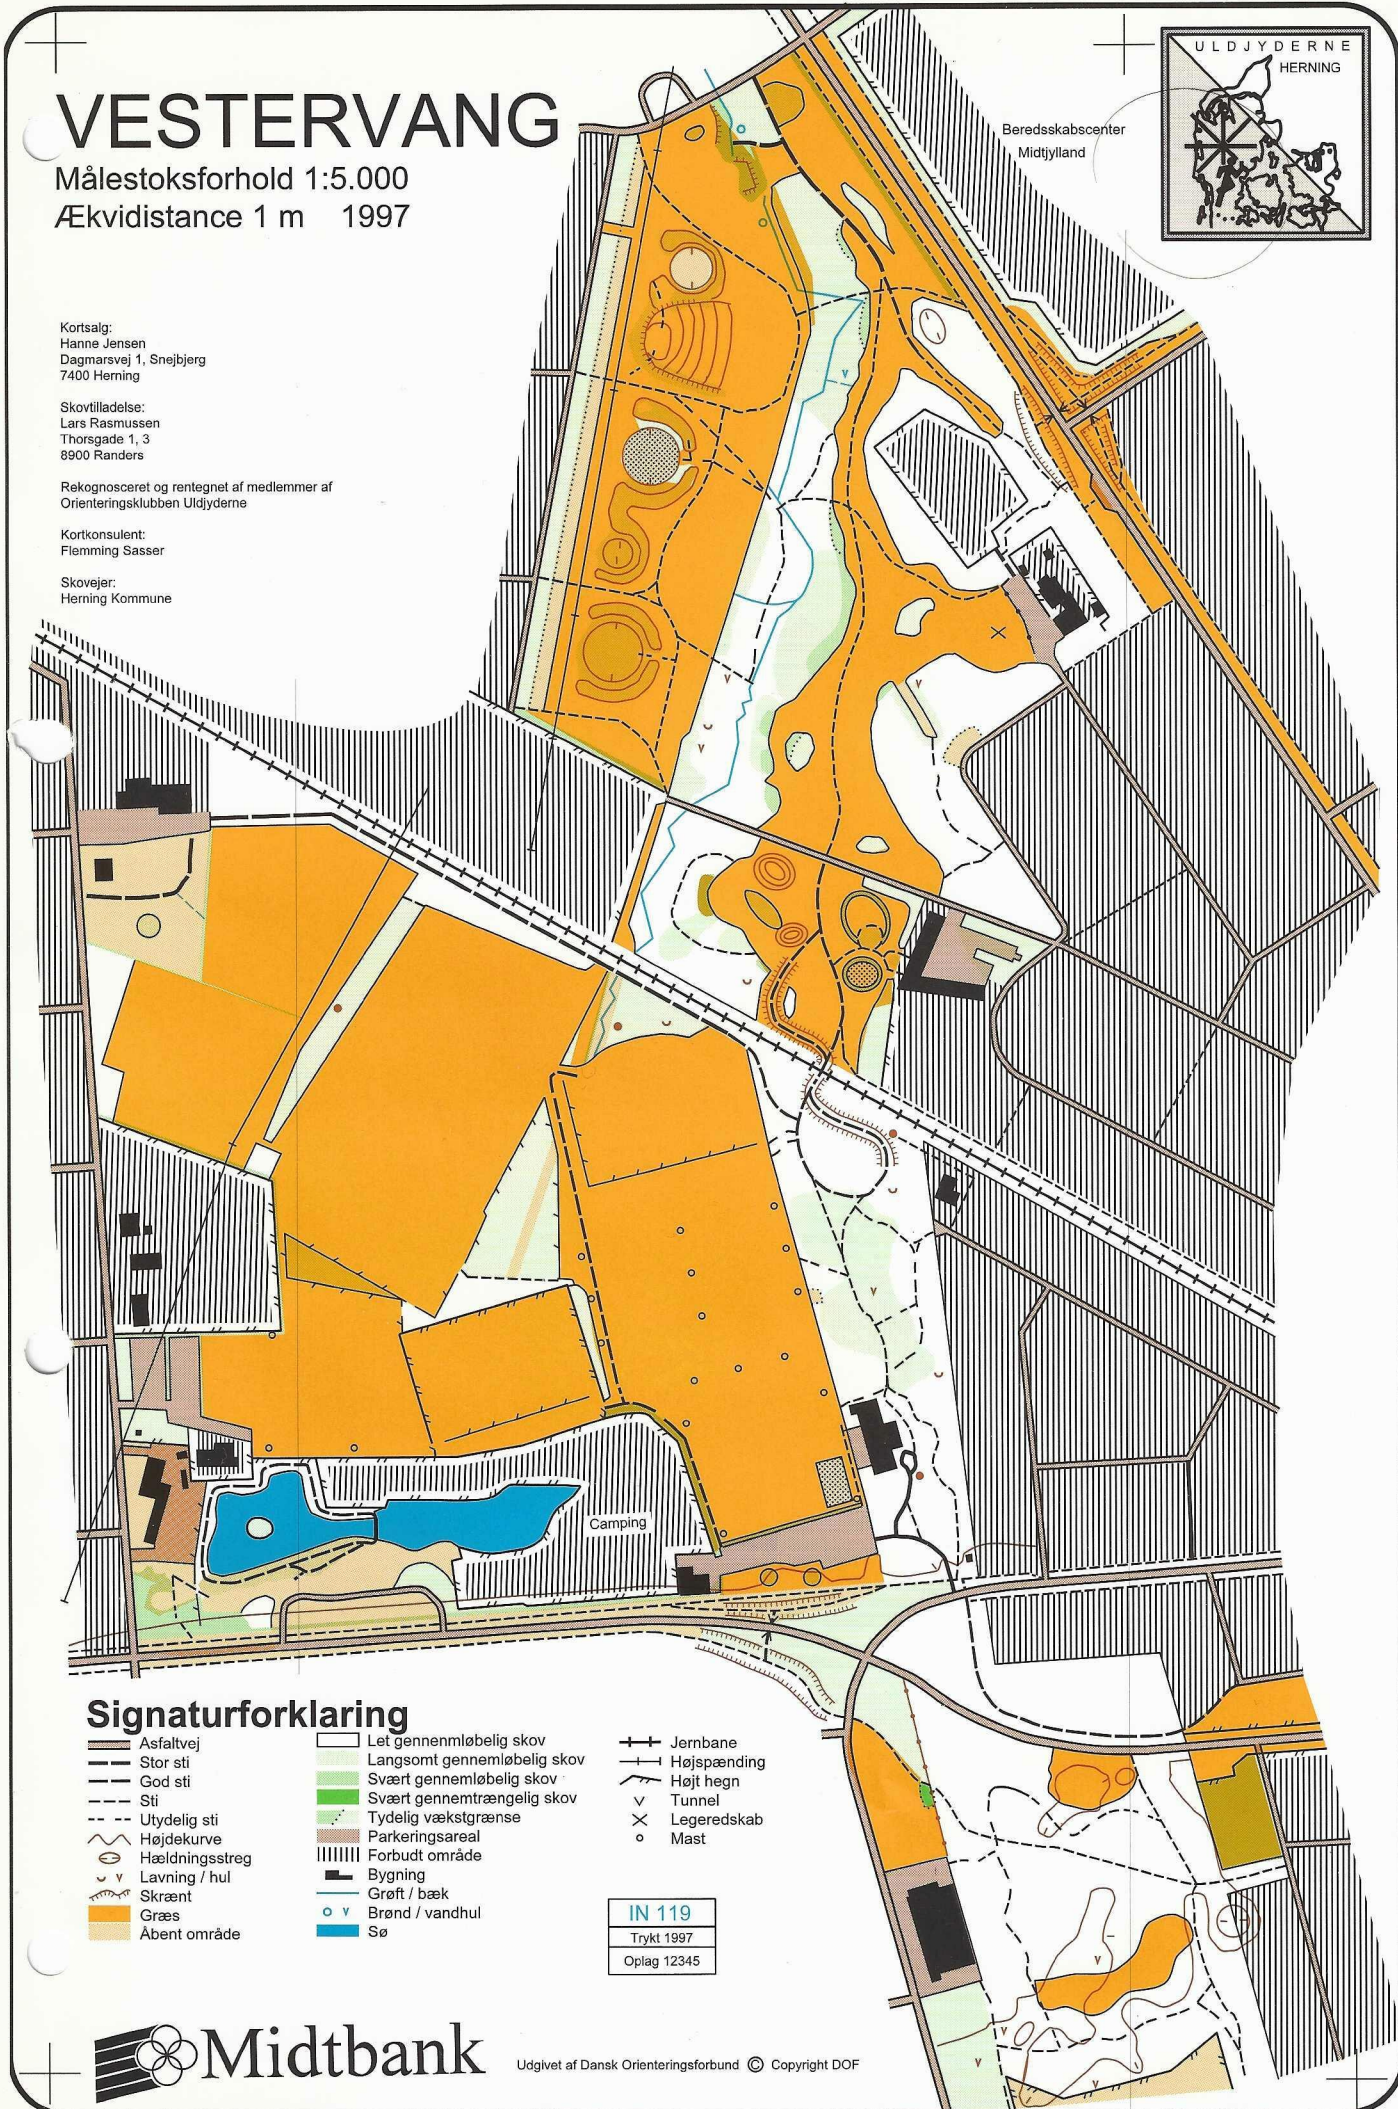

Signaturforklaring

- | | | |
|---------------|-----------------------------|-------------|
| Asfaltvej | Let gennemløbelig skov | Jernbane |
| Stor sti | Langsomt gennemløbelig skov | Højspænding |
| God sti | Svært gennemløbelig skov | Højt hegn |
| Sti | Svært gennemtrængelig skov | Tunnel |
| Utydelig sti | Tydelig vækstgrænse | Legeredskab |
| Højdekurve | Parkeringsareal | Mast |
| Hælningsstreg | Forbudt område | |
| Lavning / hul | Bygning | |
| Skrænt | Grøft / bæk | |
| Græs | Brønd / vandhul | |
| Abent område | Sø | |

IN 119
Trykt 1997
Oplag 12345